


**План-схема расположения МБОУ "Лицей "Политэк" г.Волгодонска (основной корпус),  
пути движения транспортных средств и учеников**

Схему составил зам.директора по ВР  
\_\_\_\_\_ Ю.Н.Андреева


«УТВЕРЖДАЮ»  
Директор МБОУ «Лицей «Политэк»  
г.Волгодонска  
\_\_\_\_\_ Л.В.Белякова

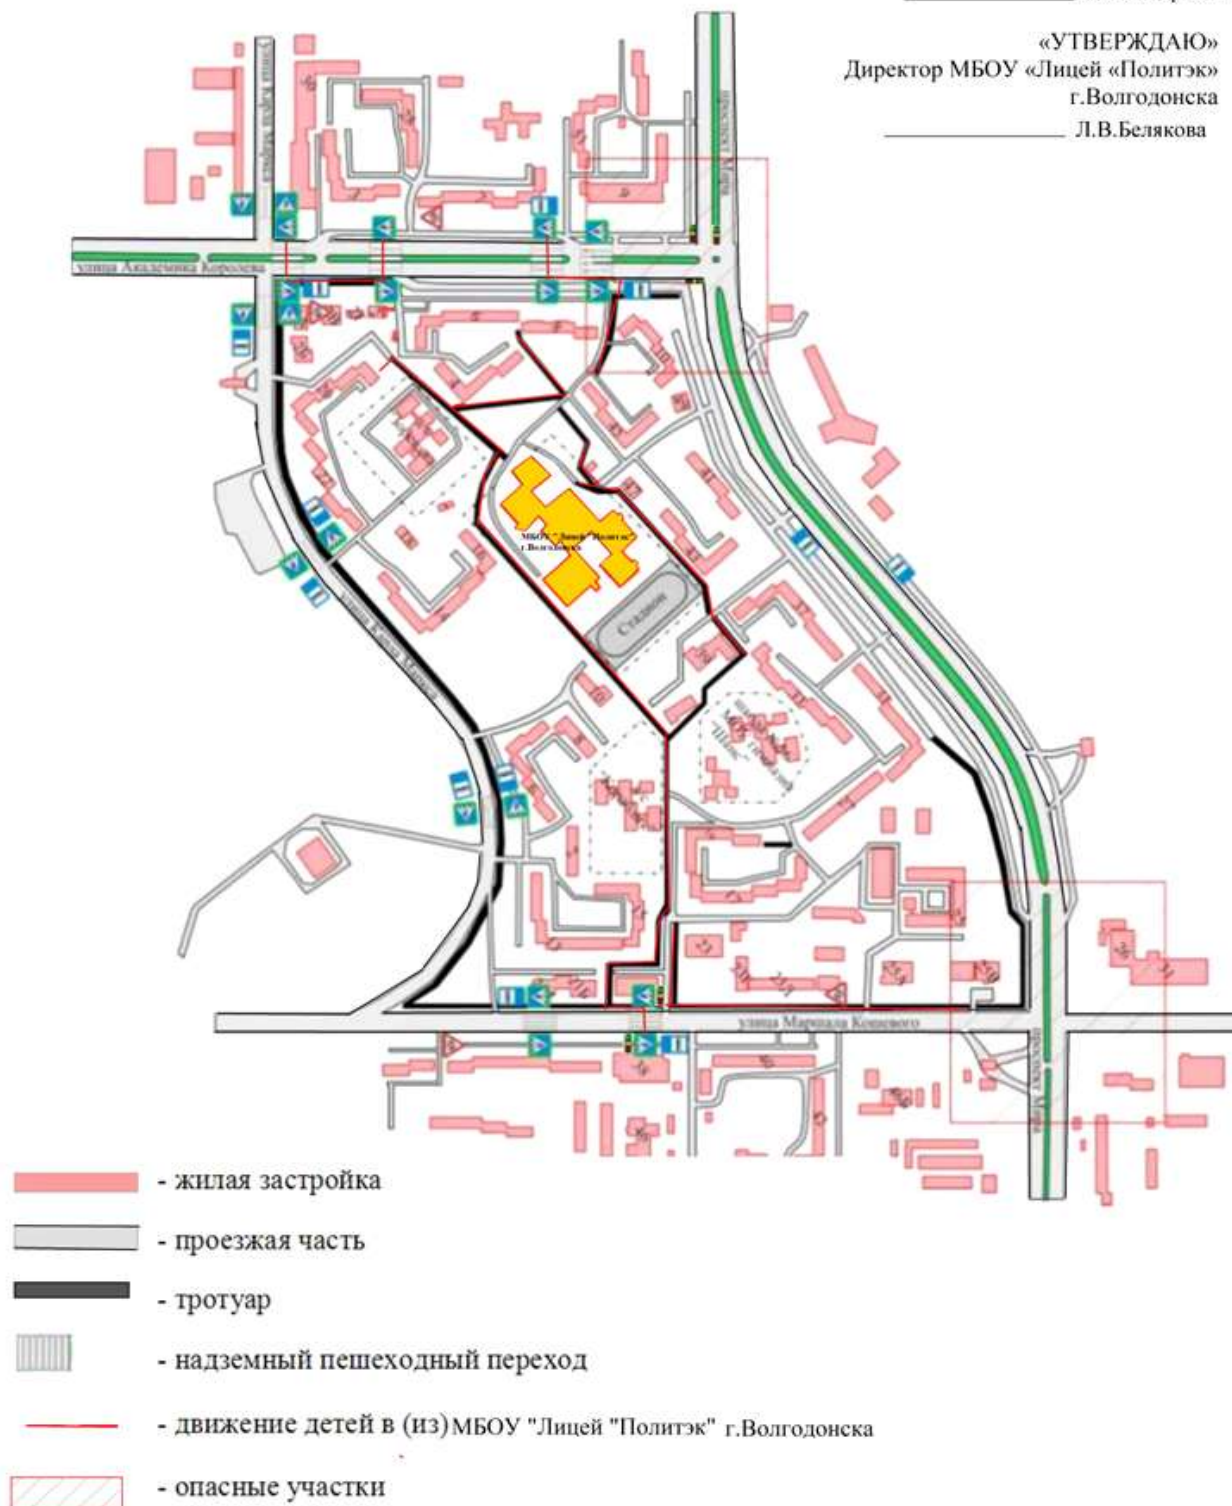

**План-схема расположения МБОУ "Лицей "Политэк" г.Волгодонска ( второй корпус),  
пути движения транспортных средств и учеников**

Схему составил зам.директора по ВР  
\_\_\_\_\_ Ю.Н.Андреева

«УТВЕРЖДАЮ»  
Директор МБОУ «Лицей «Политэк»  
г.Волгодонска  
\_\_\_\_\_ Л.В.Белякова

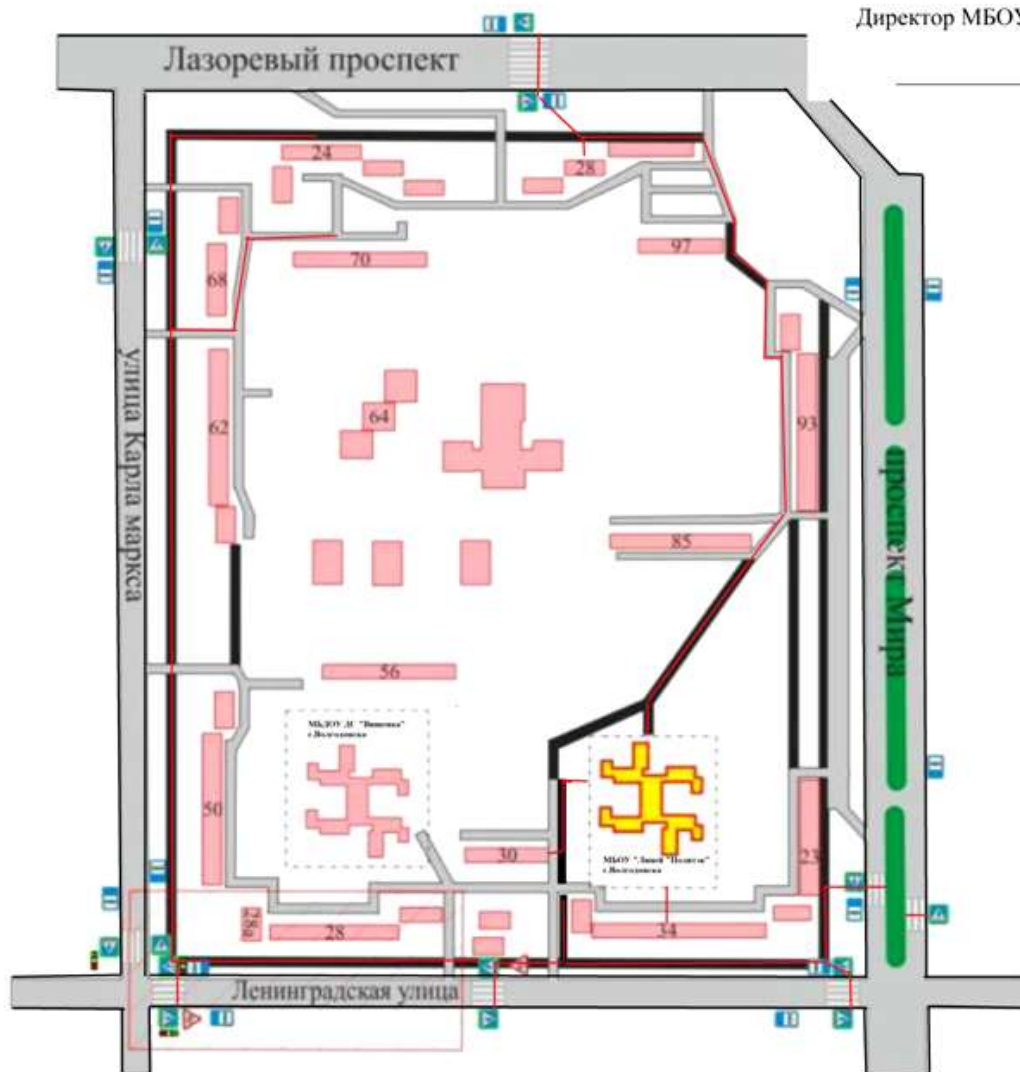

- жилая застройка
- проезжая часть
- тротуар
- надземный пешеходный переход
- движение детей в (из) МБОУ "Лицей "Политэк" г.Волгодонска
- опасные участки